


VIA PIER DE' CRESCENZI

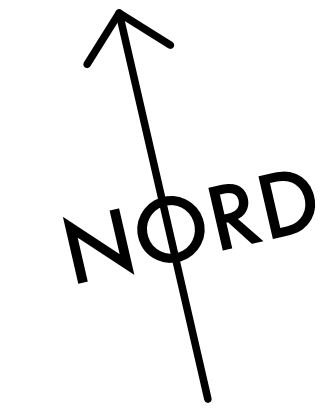

LEGENDA SIMBOLI	
	PALO ILLUMINAZIONE PUBBLICA-LAMPIONE
	FONTELLA
	PANCHINA
	TAVOLO-PANCA
	PALO GENERICO
	ARMADIO TECNICO
	CESTO PORTARIFIUTI SU PALO
	CESTO PORTARIFIUTI SU POSTO
	STALLO PORTABICICLETTE / MODELLO DUE POSTI

LEGENDA AUTOBLOCCANTI ESISTENTI	
	QUADRATO GRIGIO 15x15 CM
	A.CROCE GRIGIO 20x20 CM
	QUADRATO ROSSO 15x15 CM
	A.CROCE ROSSO 20x20 CM

S4
AREA ESTERNA
CENTRO SOCIALE
 LA REALIZZAZIONE DEL PERGOLATO SARA' OGGETTO DI SUCCESSIVA PROGETTAZIONE ESECUTIVA



COMUNE DI BOLOGNA
 DIPARTIMENTO LAVORI PUBBLICI, MOBILITA' E PATRIMONIO

GL-2
PLANIMETRIA
GENERALE

PROGETTO ESECUTIVO DI UN INTERVENTO SU QUATTRO AREE TERRITORIALI SELEZIONATE NELL'AMBITO DEL BILANCIO PARTECIPATIVO 2017

PARCO GIOCHI SENSORIALE AL GIARDINO LORUSSO
 QUARTIERE PORTO SARAGOZZA

BP2017 Ingresso plan P VAR
 INTERVENTI PROGETTO ESECUTIVO

SCALA 1/250

DICEMBRE 2018
 FEBBRAIO 2019 revisione 1


RESPONSABILE UNICO DEL PROCEDIMENTO: RAFFAELA BRUNI

PROGETTISTA: ARCHITETTO DANIELE VINCENTI

COPROGETTISTA: ARCHITETTO ANDREA RAIMONDI

VISTO COMUNE

CODICE INTERVENTO N° 5669

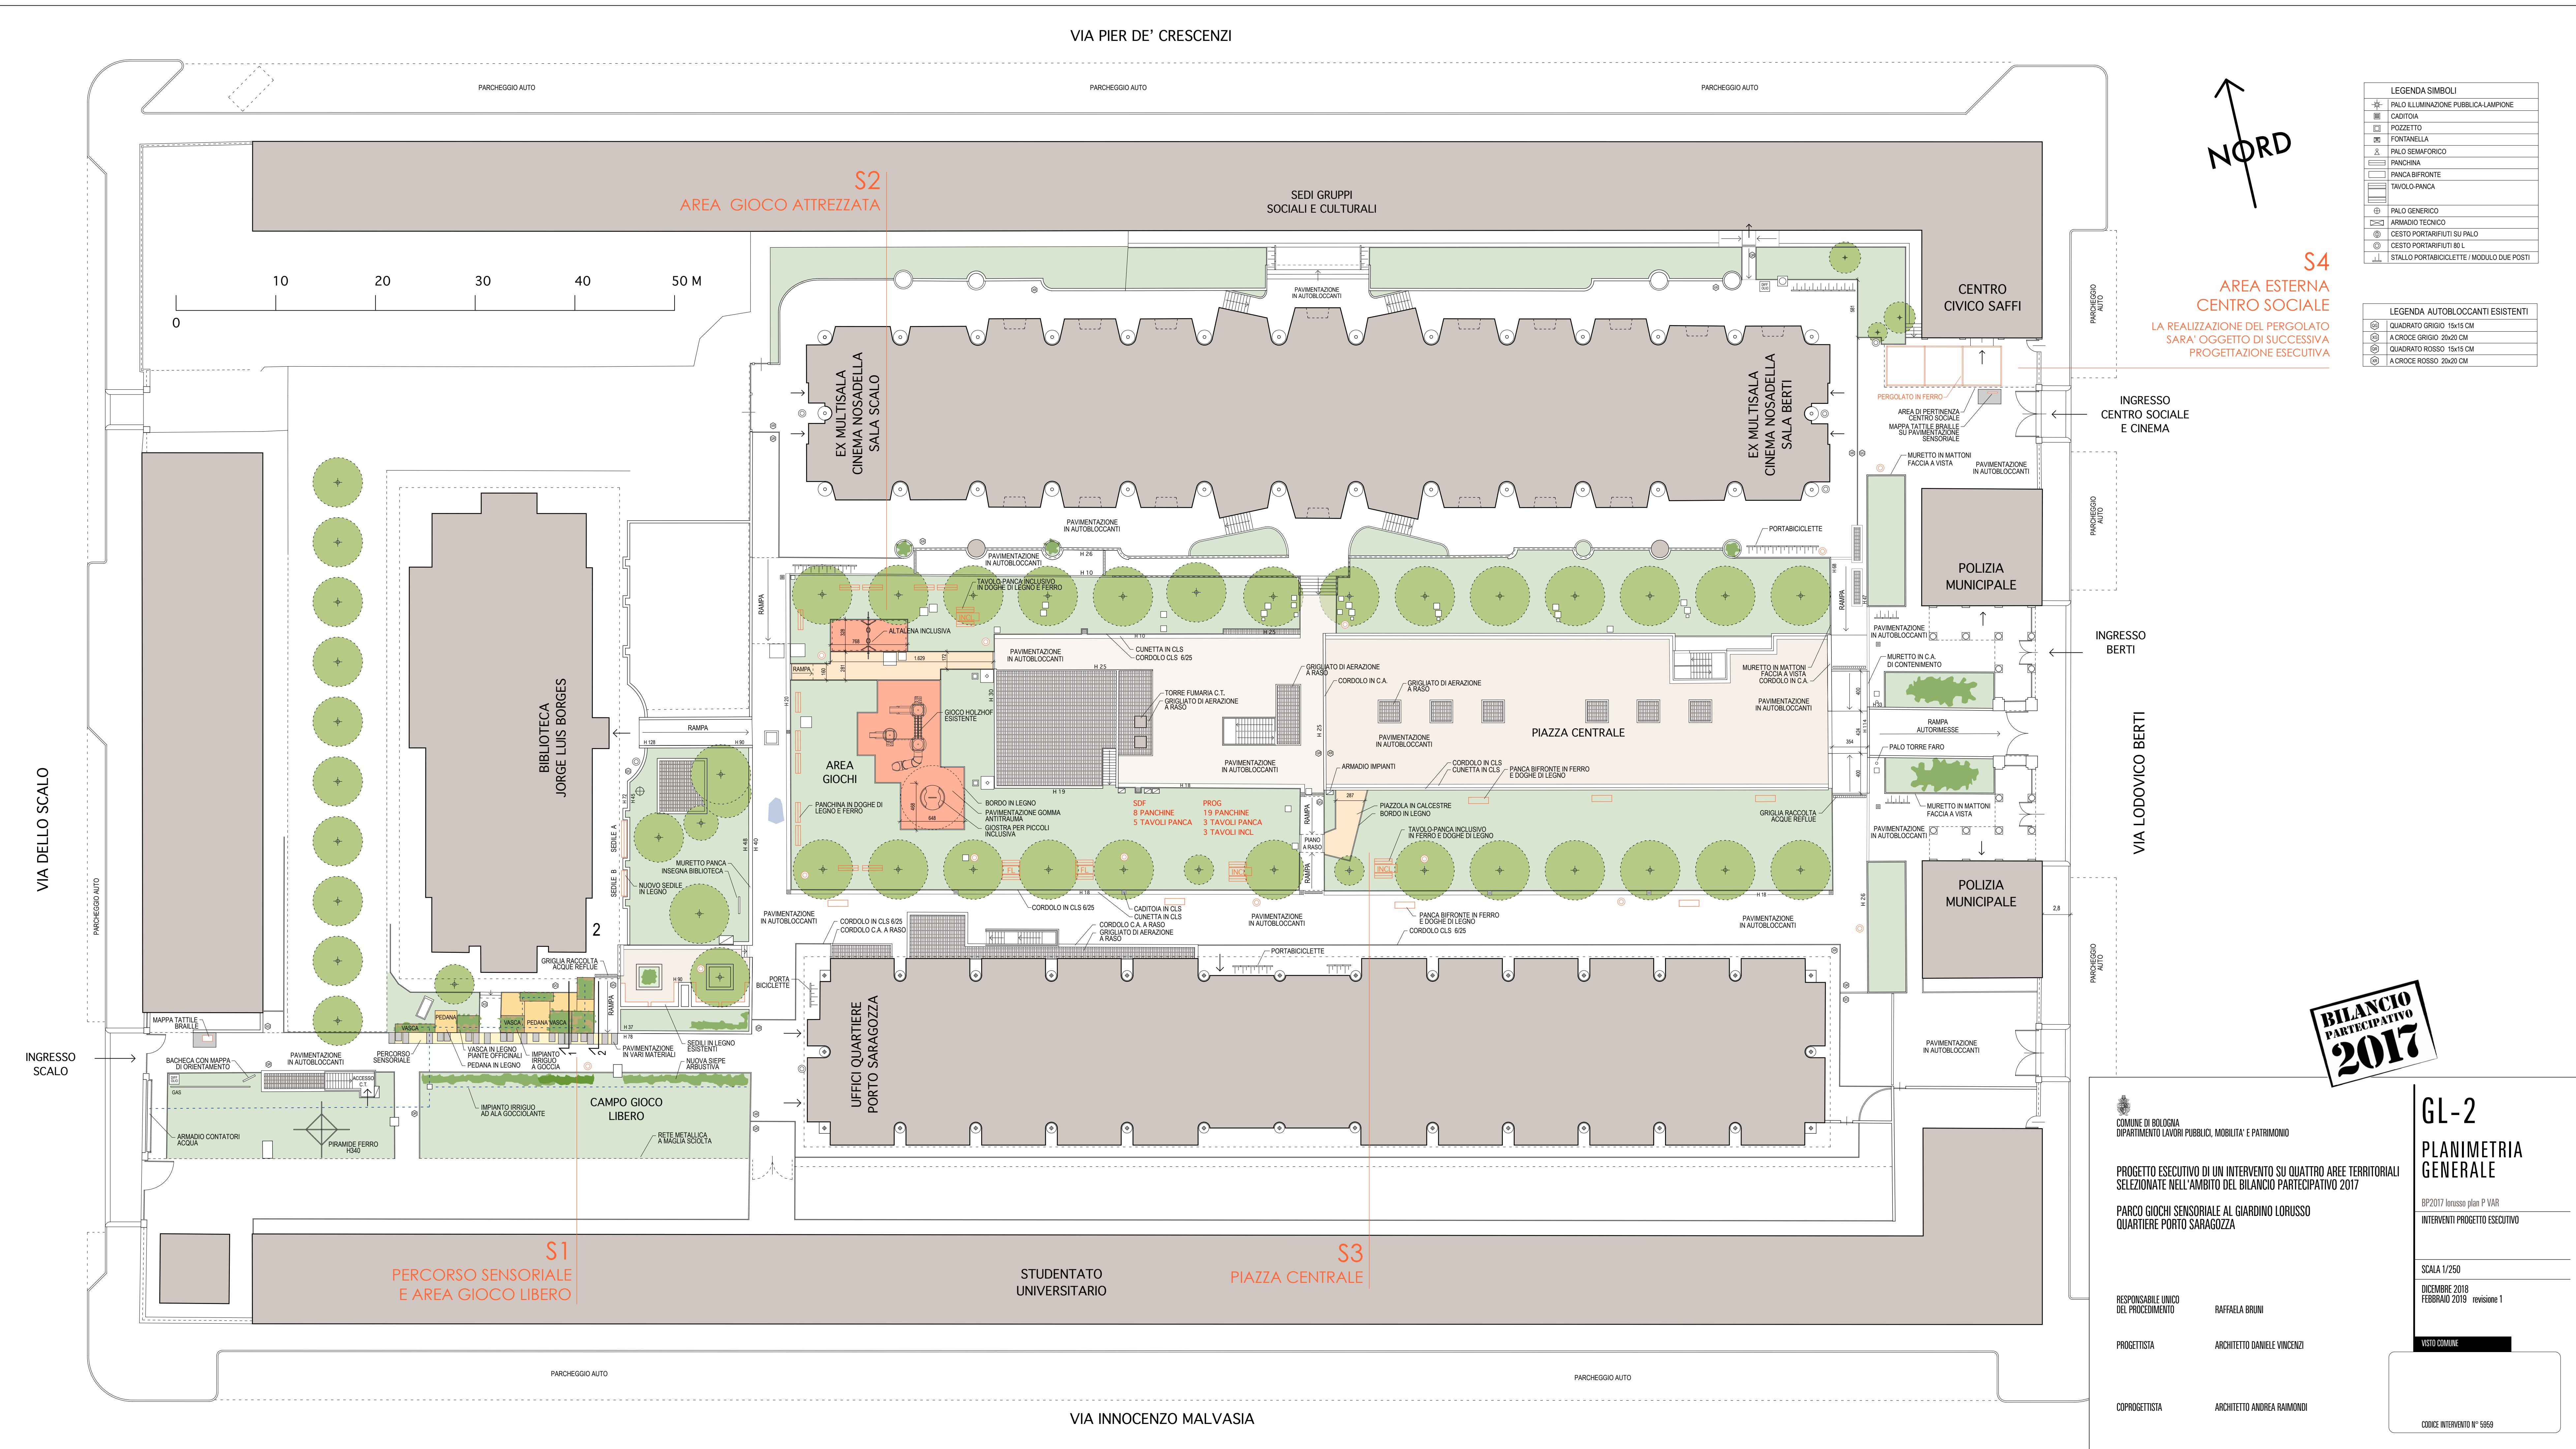

S2
AREA GIOCO ATTREZZATA

S1
PERCORSO SENSORIALE
E AREA GIOCO LIBERO

S3
PIAZZA CENTRALE

STUDENTATO
 UNIVERSITARIO

VIA INNOCENZO MALVASIA

CENTRO CIVICO SAFFI

POLIZIA MUNICIPALE

POLIZIA MUNICIPALE

EX MULTISALA
 CINEMA NOSADELLA
 SALA SCALO

EX MULTISALA
 CINEMA NOSADELLA
 SALA BERTI

BIBLIOTECA
 JORGE LUIS BORGES

UFFICI QUARTIERE
 PORTO SARAGOZZA

PIAZZA CENTRALE

CAMPO GIOCO
 LIBERO

VIA DELLO SCALO

VIA LODOVICO BERTI



INGRESSO
 SCALO

INGRESSO
 CENTRO SOCIALE
 E CINEMA

INGRESSO
 BERTI

INGRESSO
 SCALO

PARCHEGGIO AUTO

PARCHEGGIO AUTO

PARCHEGGIO AUTO

PARCHEGGIO AUTO

PARCHEGGIO AUTO